



POHJAPIIRROS

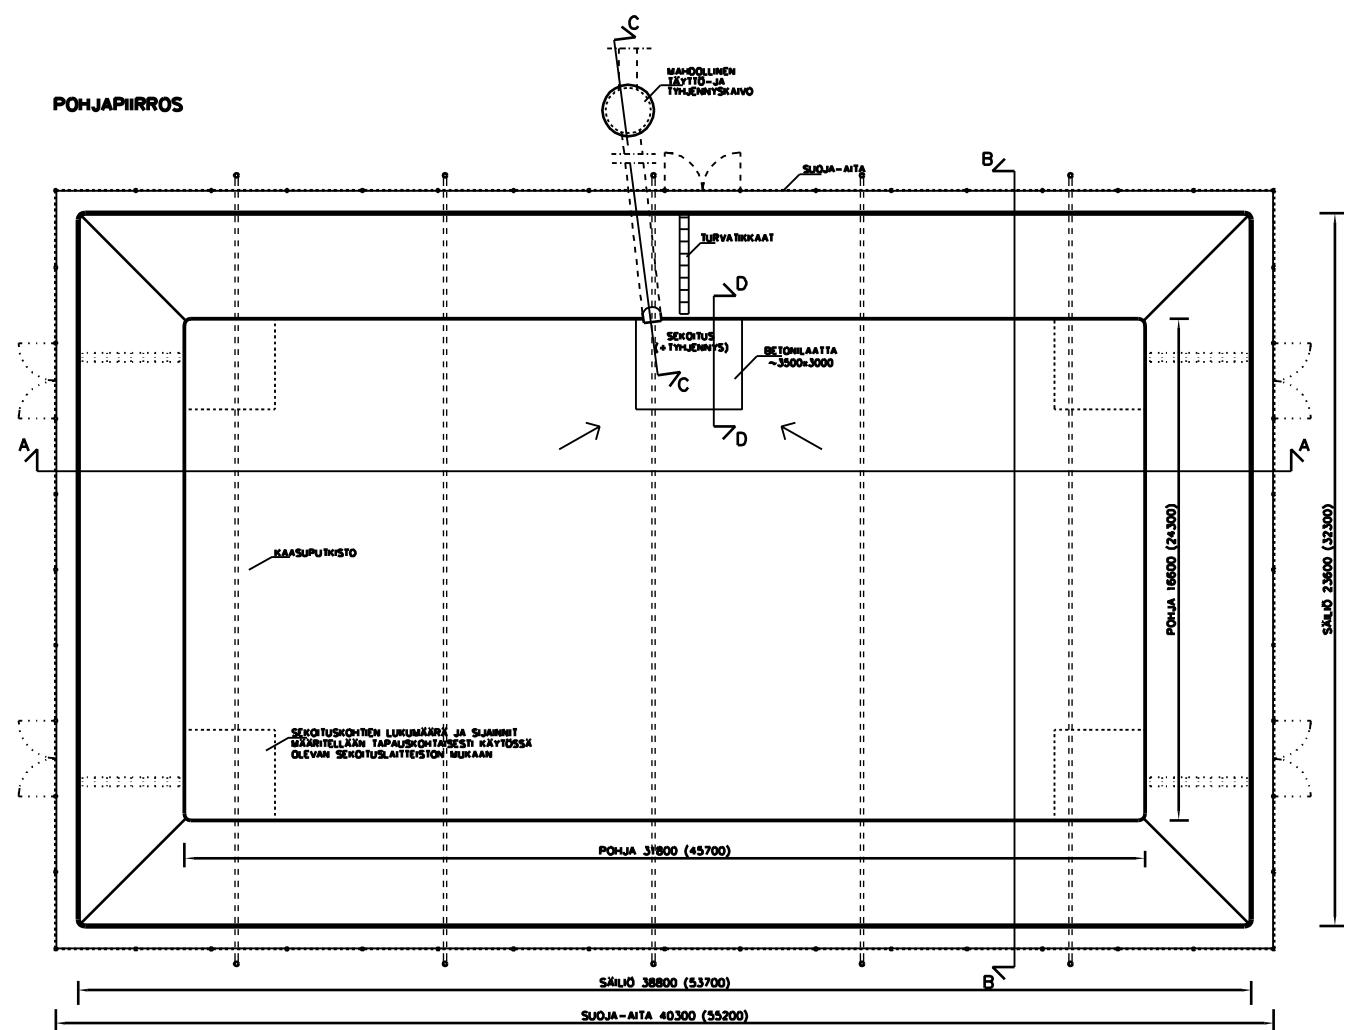

LEIKKAUS B

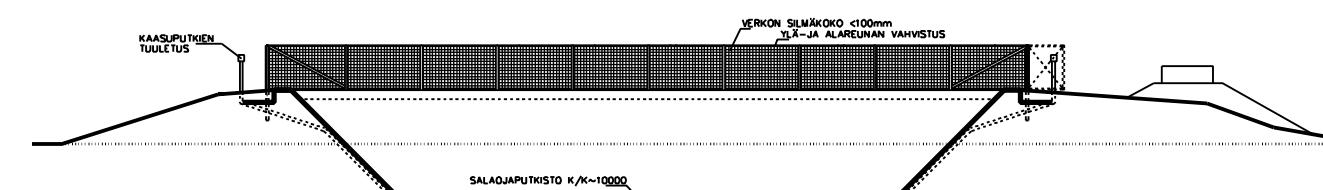


LIETE-/ VIRTSAKILJO EPDM-KUMIKALVO

	SÄILÖ 1	SÄILÖ 2
KOKONAISSLÄWÄUS	2500m ³	5650m ³
SADEVESI	275m ³	521m ³
HYÖTYLÄVÄUS	2225m ³	5129m ³
KOKONAIKORKEUS	3500mm	4000mm
HYÖTYKORKEUS	~3200mm	~3700mm
POHJAN ALA	528m ²	1111m ²
SÄILÖN ALA	916m ²	1735m ²
AIDATTU ALUE	1012m ²	1866m ²

SÄILÖN 2 MITAT SULUSSA

LEIKKAUS A

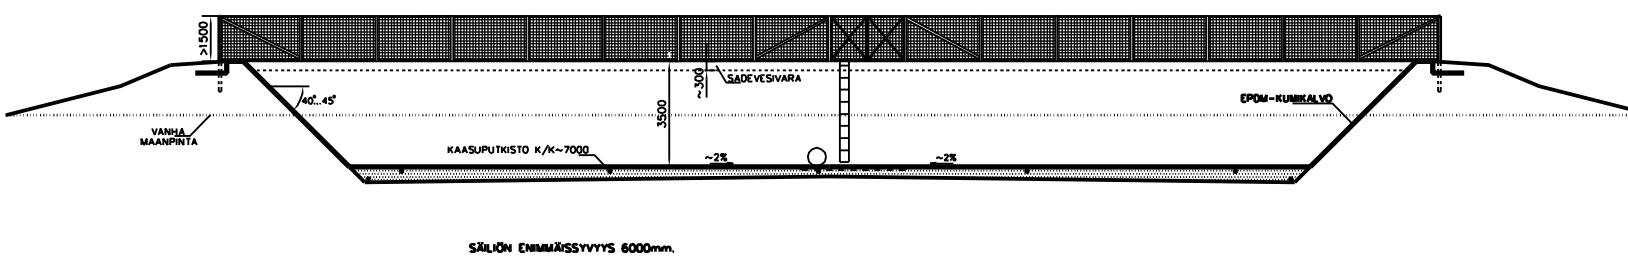

TUNN. LUKUM. PISTEET	NIMEL. PISTE
Kesäpäiväkuva	K-osa/ylö
Rakennustapahtuma	Kartta/Ra
Työpööräystus	Ympäri
Rakennustapauksen nimi ja osoite	Pööräystus
EPDM-Kumikalvosäiliö	N:o
Ogashi Oy	1
PL 33	
PL 33	Mittakaavat
00751 Helsinki	
SUUNNITTELU- YTT	Pohjapiirros 1:100
Suunnittelija - Aitto Oy	Leikkaus A ja B 1:100
Eerikinkatu 31, 33600 Tornio	
Fax. 03-3783 749 int. 040-2224 459	
Peruuta	
ARK 04-09-242	
Suunnittelija	
PKM PAULI HETANIEMI	
Peruuta	
20.01.2009	