



LEIKKAUS C

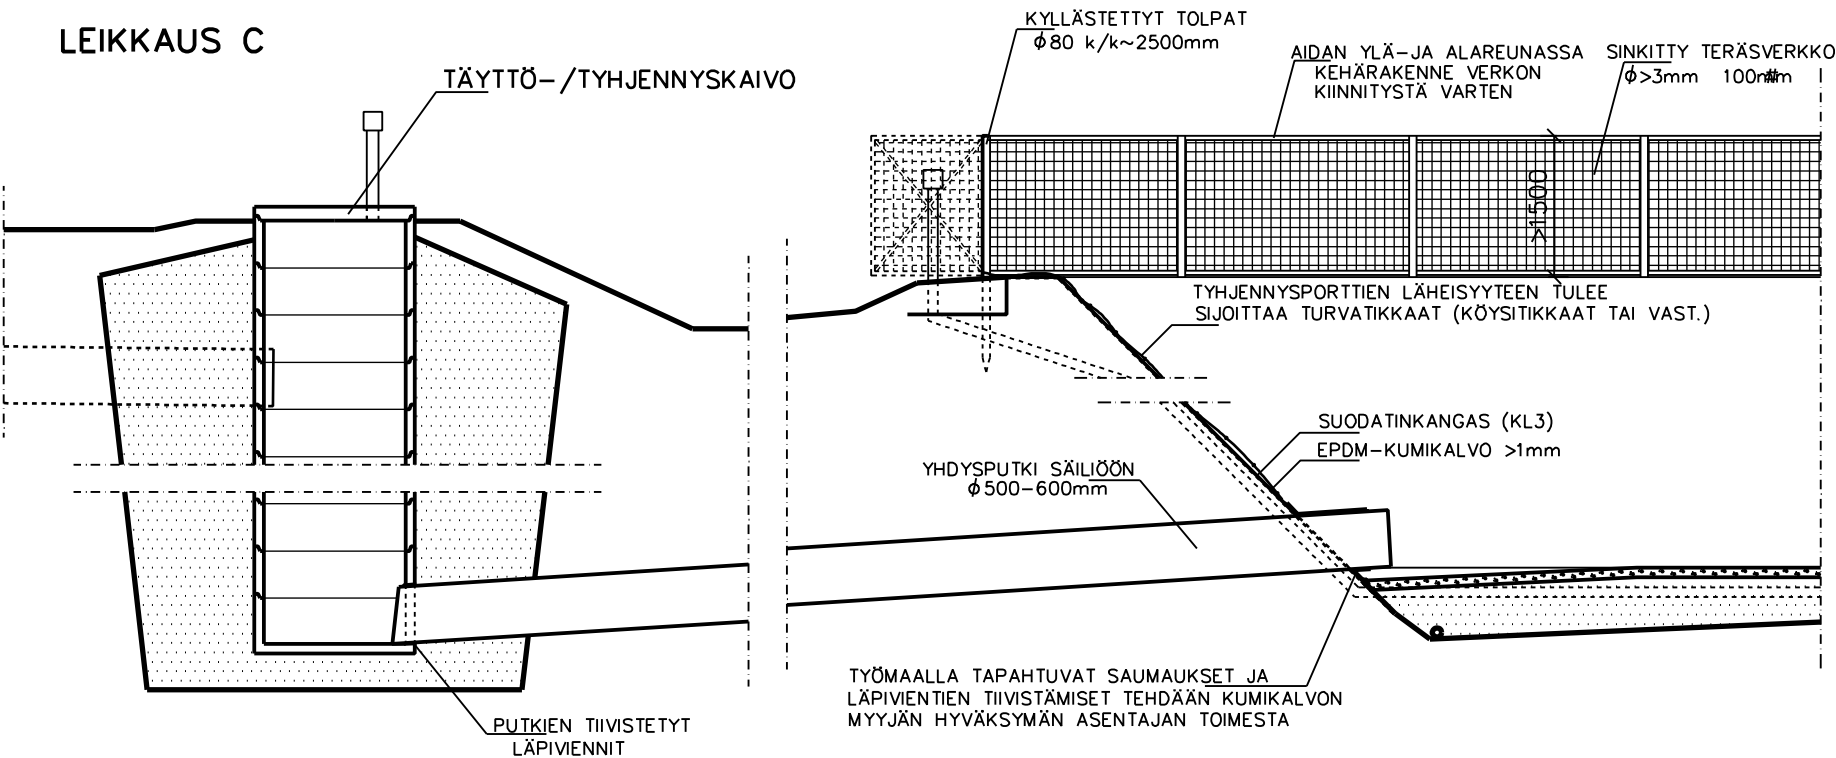

LEIKKAUS D

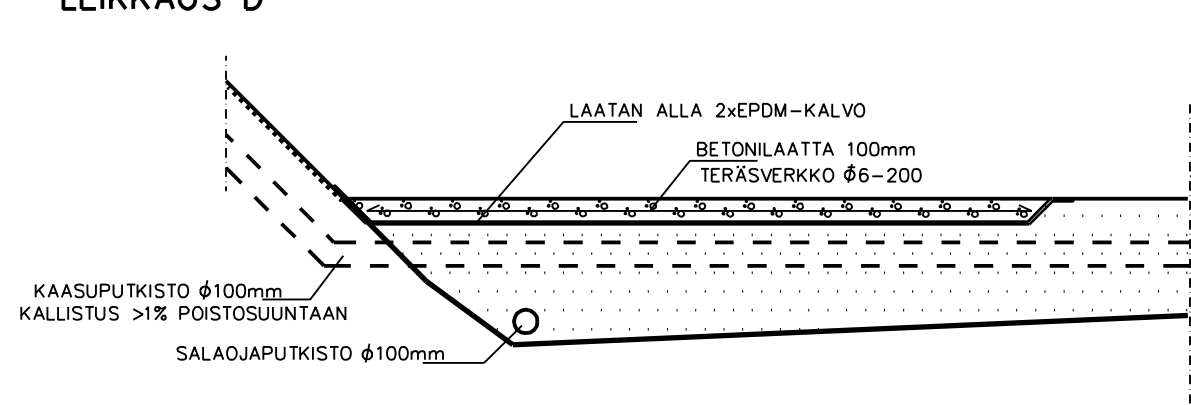

KAASUPUTKISTO
JOS SÄILIÖN POHJAN LYHYMPI MITTA ON YLI 10m,
SIJOITETAAN POHJASORASTUKSEEN KAASUNPOISTO-
PUTKISTO K/K ~7000mm.

TUNN. LUKUM. MUUTOS		NIMM. PVM	
Kaupunki/Kunta	K:osa/K:ylö	Kartti/Tia	Tontti/R:o
Rakennuslupa	Tyypipiirustus	Piirustaja	N:o
Rakennuskohteen nimi ja osoite	EPDM-Kumikalvosäiliö Ogashi Oy PL 33 00751 Helsinki	Pääpiirustus	2
		Piirustuksen sisältö	Mittakaavat
		Leikkaus C	1:50
		Leikkaus D	1:20
		Suunnitteluvuoto, työn numero ja piirustuksen numero	Muutos
		ARK 04-09-242	
		Suunnittelija	
		rkm PAULI HIETANIEMI	
		Päiväys	
		26.01.2009	